

## HOTĂRĂREA nr. 90/ 05.09.2023

### Privind aprobarea documentației de dezlipire a două imobile - teren aflat în domeniul privat al Comunei Vlădeni, județul Iași

Consiliul local al comunei Vlădeni, județul Iași întrunit în ședința ordinară în data de 19.07.2023

#### Având în vedere:

- Referatul de aprobare nr. 3439 / 04.09.2023 și a Proiectului de hotărâre nr. 3440 / 04.09.2023 al primarului comunei Vlădeni, în calitate de inițiator;
- Raportul de specialitate
- Raportul Comisiei de specialitate din cadrul consiliului local al comunei Vlădeni;
- Planul de amplasament și delimitare a imobilului întocmit de inginer cadastru dl. Ionel Cristinel;

#### Ținând cont de prevederile:

- Art. 7 alin. (2), art. 879 și art. 880 din Codul civil al României, adoptat prin Legea nr. 287/2009, republicat, cu modificările și completările ulterioare;
- Art. 25 alin. (2) din Legea nr. 7/1996, republicată, cu modificările și completările ulterioare;
- Art. 132, 133, 134 și 135 din Ordinul Directorului General al Agenției Naționale de Cadastru și Publicitate Imobiliară nr. 700/09.07.2014, privind aprobarea Regulamentului de avizare recepție și înscriere în registrul de carte funciară,

În temeiul prevederilor art. 129 alin. (2) lit. c), ale art. 139 alin. (3) lit. g) din OUG nr. 57/2019 privind Codul administrativ, cu modificările și completările ulterioare,

### HOTĂRĂȘTE

**Art. 1** Se aprobă dezlipirea imobilului-teren, situat în comuna Vlădeni, intravilan, cu număr cadastral 61181, înscris în registrul cadastral al imobilelor sub nr. 61181, în două loturi, după cum urmează:

- a) Lotul nr. 1 având suprafața măsurată de 4858 mp categoria de folosință curți construcții;
- b) Lotul nr. 2 având suprafața măsurată de 404 mp categoria de folosință curți construcții;  
conform Anexei, care face parte din prezenta.

**Art. 2** Se însușește lucrarea de specialitate denumită "Plan de amplasament și delimitare a imobilului cu propunerea de dezlipire" executată de inginer Ionel Cristinel, conform Anexei care face parte integrantă din prezenta hotărâre.

**Art. 3** Se mandatează primarul comunei Vlădeni, domnul Cătălin Brînzanu să semneze actul autentic de dezmembrare.

**Art. 4** Prezenta hotărâre se aduce la cunoștință publică prin afișare la sediul și pe site-ul Primăriei comunei și se transmite către: Primarul comunei Vlădeni, Oficiului de Cadastru și Publicitate Imobiliară Iași, Instituția Prefectului județului Iași.

**Președintele de ședință,  
BURA VASILE**



**Contrasemnează:  
Secretar general  
CONSTANTIN PÂRĂU**

A handwritten signature in blue ink, corresponding to the name Constantin Pârău.


Total Consilieri Locali = 13  
Consilieri Locali prezenți = 13  
Vot "PENTRU" = 13  
Vot "CONTRA" = 0  
Vot "ABȚINERI" = 0

ANEXA LA H.C.L. NR. 90/05.09.2023

**PLAN DE AMPLASAMENT SI DELIMITARE A IMOBILULUI  
CU PROPUNEREA DE DEZLIPIRE**

Scara 1:1000

Nr. Cadastral	Suprafata masurata	Adresa imobilului	
61181	5262 mp	Sat Vladeni, com. Vladeni, jud. Iasi	
Cartea Funciara nr.	61181	UAT:	Vladeni

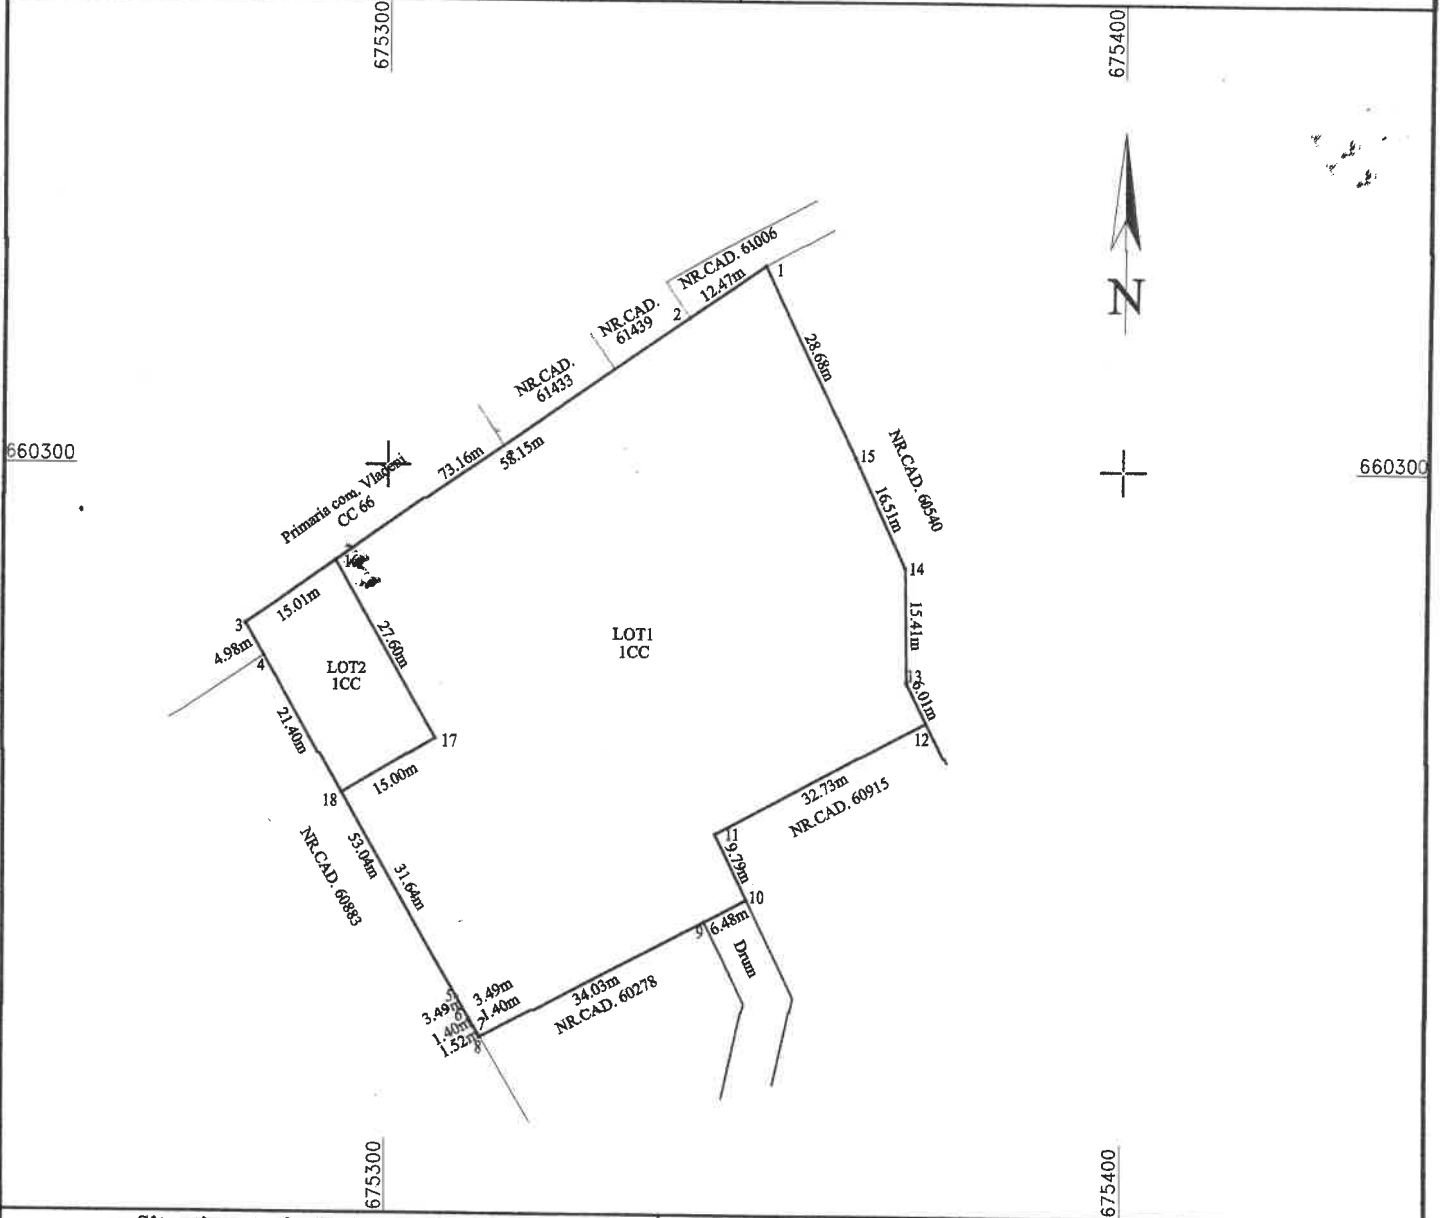

Situatia actuala (inainte de dezlipire)				Situatia viitoare (dupa dezlipire)			
Nr. cadastral	Suprafata (mp)	Categorie de folosinta	Descrierea imobilului	Nr. cadastral	Suprafata (mp)	Categoria de folosinta	Descrierea imobilului
61181	5262	ICC	TDI		4858	1CC	LOT1
					404	1CC	LOT2
<b>TOTAL</b>	<b>5262</b>	-	-	<b>TOTAL</b>	<b>5262</b>	-	-

Confirm executarea masuratorilor la teren, corectitudinea intocmirii documentatiei cadastrale si corespondenta acestuia cu realitatea din teren  
Semnatura/Data:

Inspector  
Confirm introducerea imobilului in baza de date integrata si atribuirea numarului cadastral  
Semnatura/Data: