




PLAN URBANISTIC GENERAL PUG COMUNA VLADENI PLAN INCADRARE IN TERITORIU

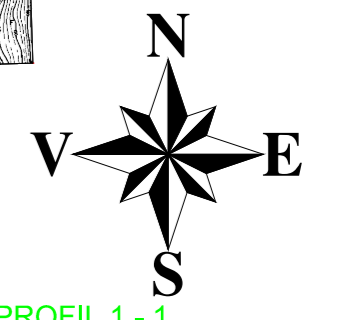



PROFIL 1 - 1
PROFIL TRANSVERSAL TIP DRUM JUDETEAN

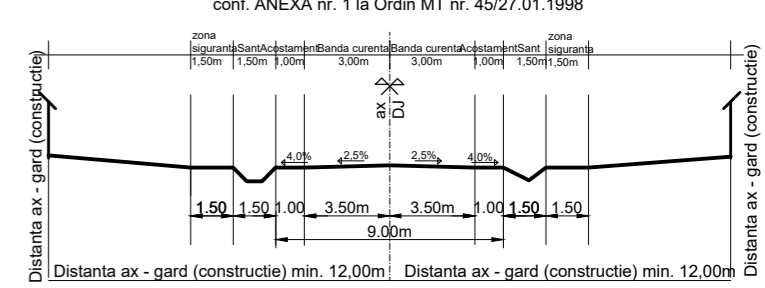

PROFIL 2 - 2
PROFIL TRANSVERSAL TIP DRUM COMUNAL

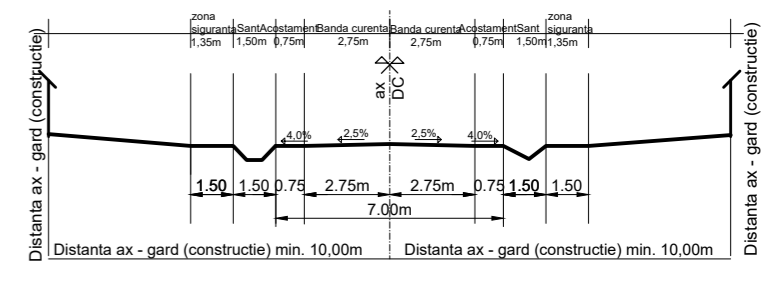

PROFIL 3 - 3
PROFIL TRANSVERSAL TIP DRUM SATESC

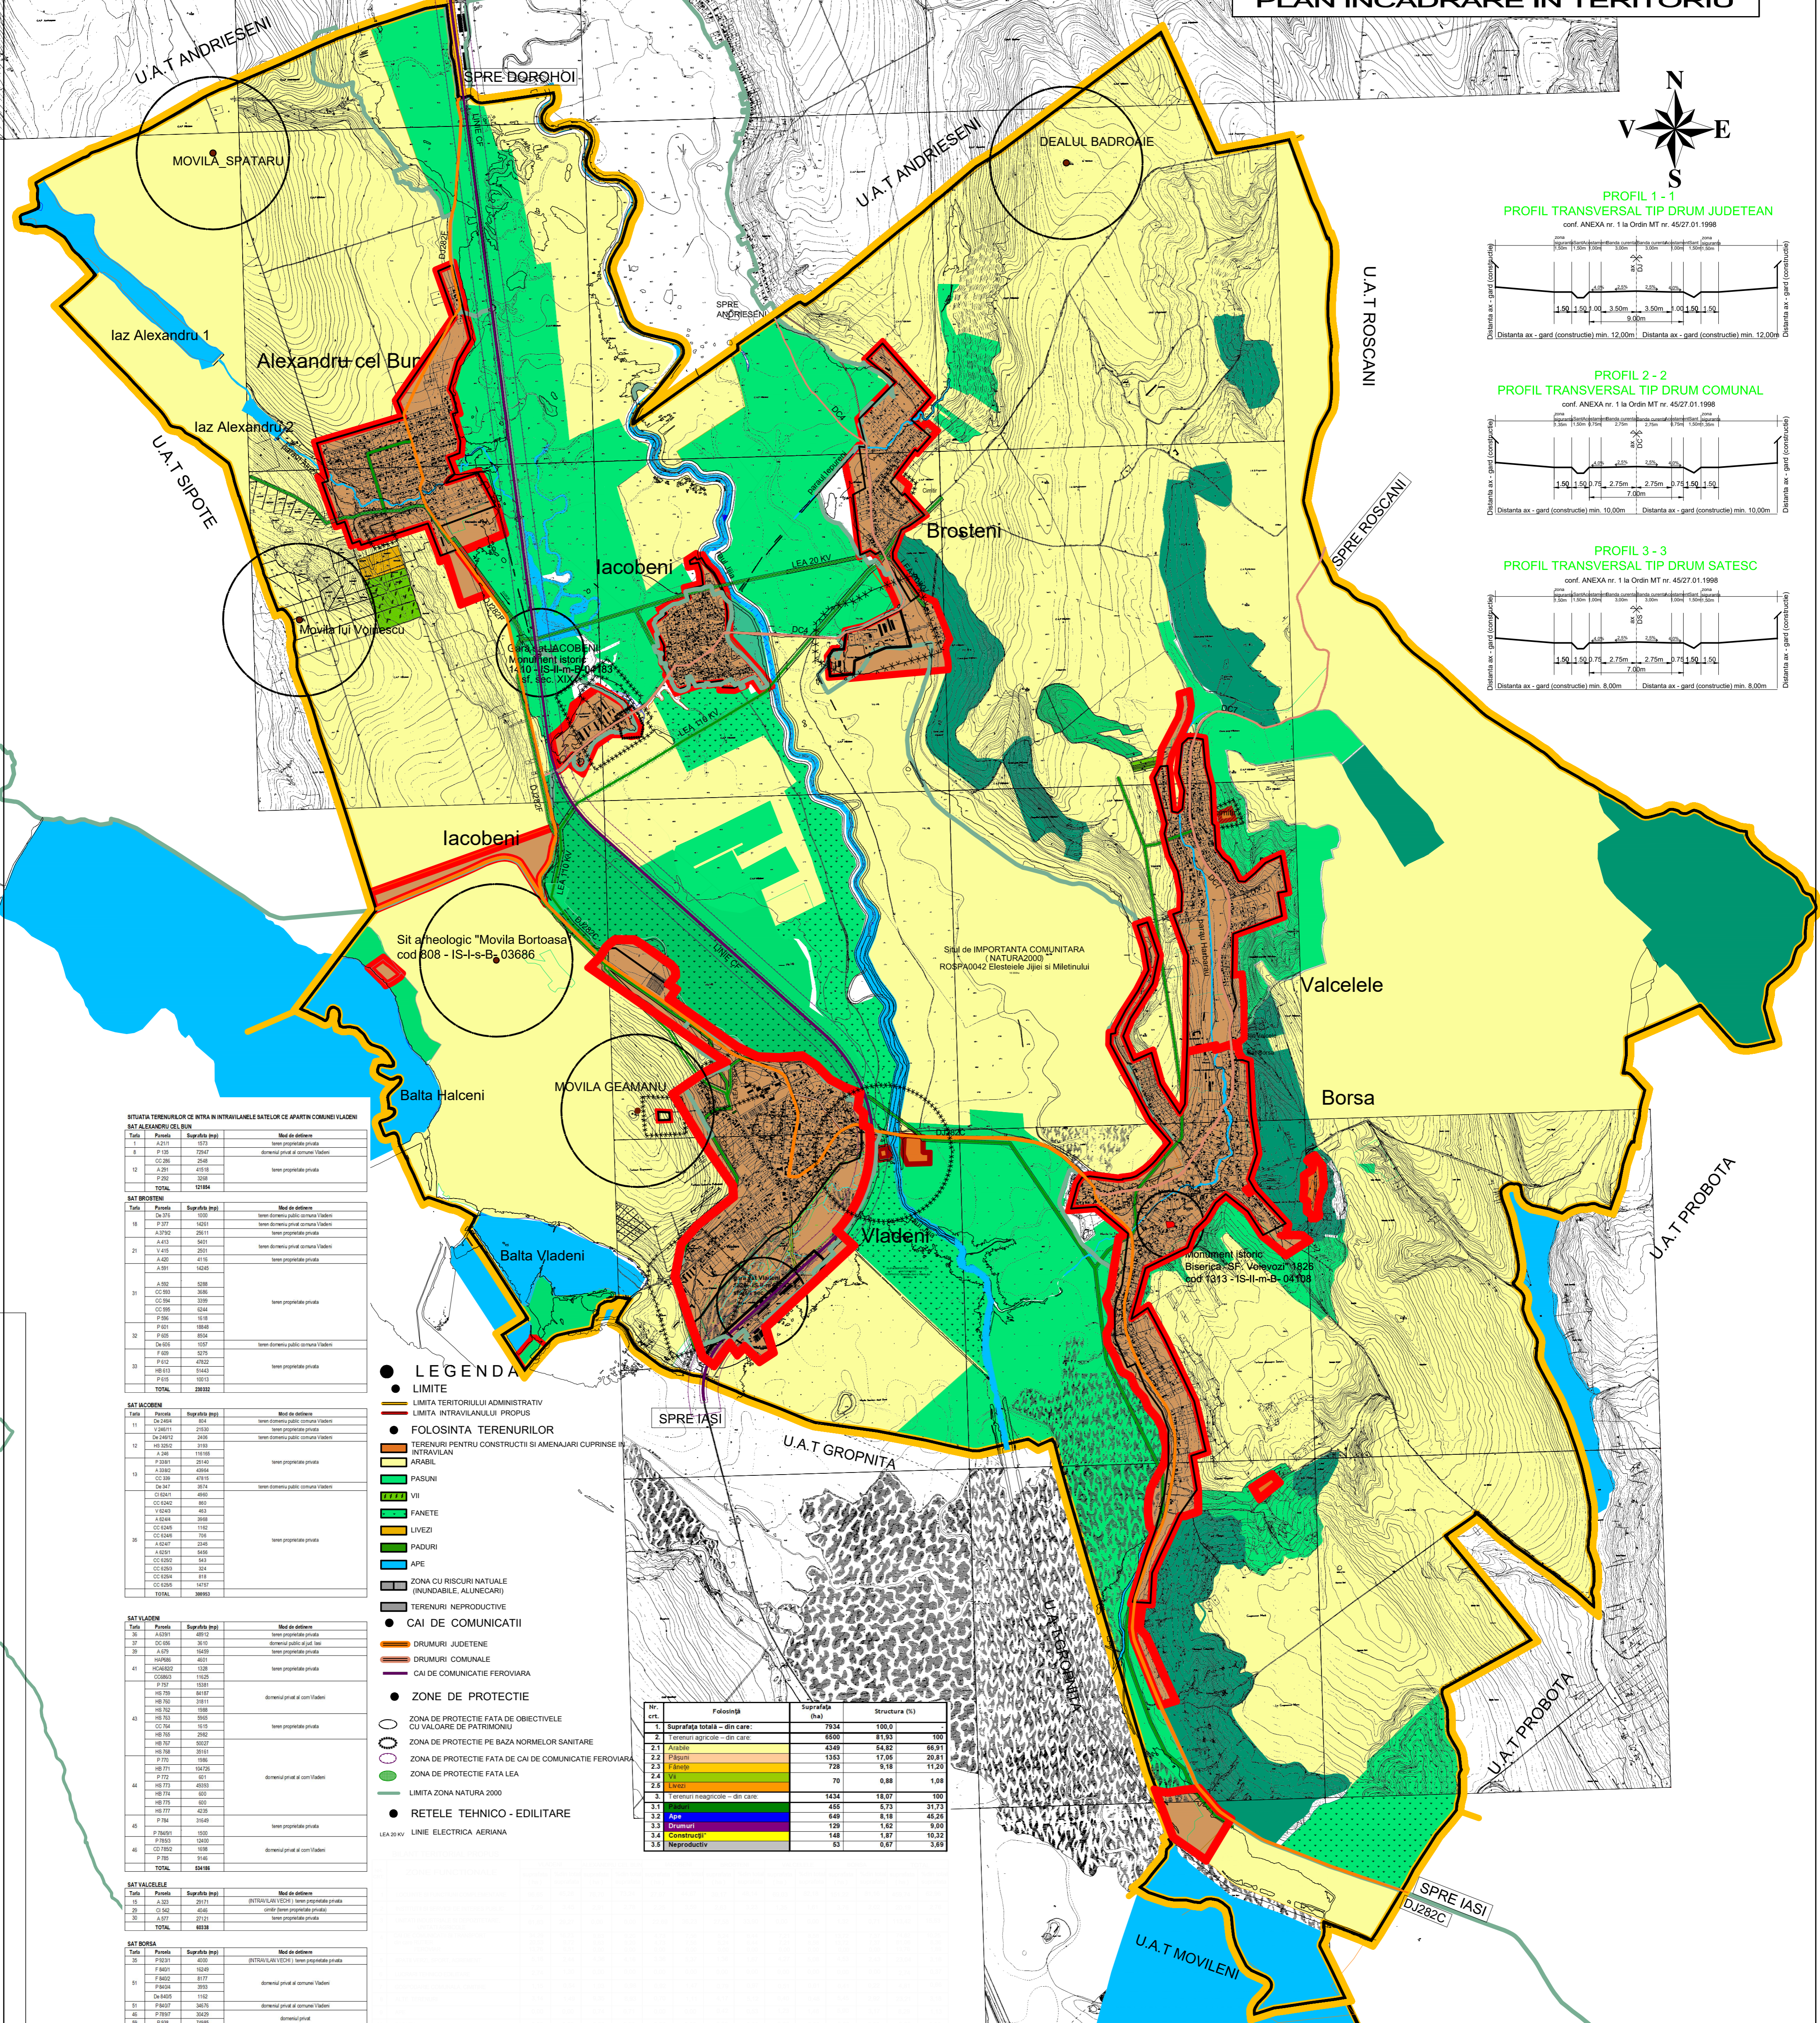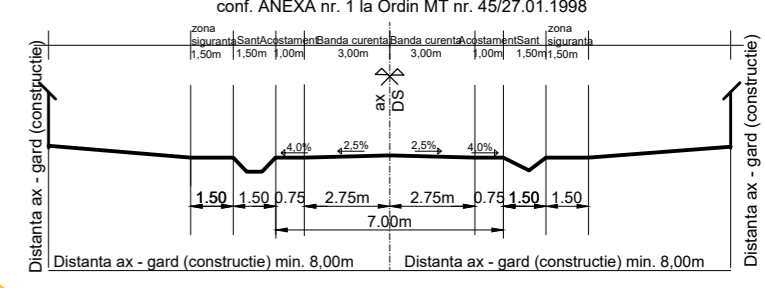

SITUAȚIA TERENURILOR CE ÎNTRĂ IN INTRAVILANELE SATELOR DE APARTINĂ COMUNEI VLADENI

SAT	Parcela	Suprafață (ha)	Mod de folosință	

- LEGENDA**
- LIMITE
 - LIMITA TERITORIULUI ADMINISTRATIV
 - LIMITA INTRAVILANULUI PROPRIU
 - LIMITA TERENURILOR
 - TERENURI PENTRU CONSTRUCȚII SI AMENAJARI CUPRINSE IN INTRAVILAN
 - ARABIL
 - PASUNI
 - VII
 - FANETE
 - LIVEZI
 - PADURI
 - APE
 - ZONA CU RISCURI NATURALE (INUNDABILE, ALUNECARI)
 - TERENURI NEPRODUCTIVE
 - CAI DE COMUNICATII
 - DRUMURI JUDEȚENE
 - DRUMURI COMUNALE
 - CAI DE COMUNICATIE FEROVIARE
 - ZONE DE PROTECTIE
 - ZONA DE PROTECTIE FATA DE OBIECTIVELE CU VALOARE DE PATRIMONIUM
 - ZONA DE PROTECTIE PE BAZA NORMATIVELOR SANITARE
 - ZONA DE PROTECTIE FATA DE CAI DE COMUNICATIE FEROVIARE
 - ZONA DE PROTECTIE FATA LEA
 - LIMITA ZONA NATURA 2000
 - RETELE TEHNICO - EDILITARE
 - LINIE ELECTRICA AERIANA

nr. crt.	Folosință	Suprafață (ha)	Structura (%)
1	Suprafață totală - din care:	7934	100,0

TERITORIUL ADMINISTRATIV AL UNITĂȚII DE BAZĂ

CATEGORIE DE FOLOSINȚĂ	Agricol	Păduri	Ape	Cuți de comunicație	Neagricol	TOTAL	
INTRAVILAN	476,15	0,00	8,29	148,00	74,82	23,00	730,26
EXTRAVILAN	6023,85	455,00	640,71	-	54,18	30,00	7203,74
TOTAL HA	6500,00	455,00	648,99	148,00	129,00	53,00	7934,00
% DIN TOTAL	81,92	5,73	8,18	1,87	1,62	0,68	100,00

CLADIRI SI MONUMENTE ISTORICE

- 1410 - IS-II-m-B-04183 Gara sat Iacobeni, com. Vladeni sf. sec. XIX
- 1528 - IS-II-m-B-04189 Gara sat Vladeni, com. Vladeni sf. sec. XIX

SITURI ARHEOLOGICE


CADASTRU	ing. Ionel Cristinel	BENEFICIAR	PRIMARIA COMUNEI VLADENI
PROIECTANT	arh. Ioan Angela	DENUMIRE PROIECT	PLAN URBANISTIC GENERAL COMUNA VLADENI
DESENAT	arh. Ioan Angela	SCALA	1:10000
		TITLU PLANȘĂ	PLAN DE INCADRARE IN TERITORIU
		DATA	06/2017
		PLANȘĂ	A0